

GEMEENTE HARENKARSPER

Herziening 1997 van het
Algemeen Bestemmingsplan Warmenhuizen 1:10.000

VERKLARING:



TOPOGRAFISCHE ONDERGROND



MOLEN




GEMEENTEGRENS



GRENS VAN HET PLAN



BEBOUWINGSGRENS

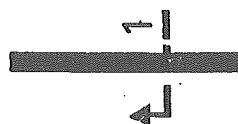

PROFIELAANDUIDING



AANDUIDING VAN DE GRONDEN WAAROP DE HERZIENING
VAN ART.1 EN ART.8 VAN HET ALGEMEEN BESTEMMINGS-
PLAN WARMENHUIZEN 1:10.000 BETREKKING HEEFT



AANDUIDING BESTAAND VEREDELINGSBEDRIJF



AANDUIDING BESTAAND GLASTUINBOUWBEDRIJF



AANDUIDING PERCEELGRENS

Behoort bij: besluit van de Raad der gemeente Harenkarspel
van **2 MAART 1999**

Mij bekend,
De gemeentesecretaris,

Get.

A.J.M. van Went

Datum


03-02-1998

Num-
mer

WAR.01

GEMEENTE HARENKARSPHEL

Herziening 1997 van het
Algemeen Bestemmingsplan Warmehuizen 1:10.000

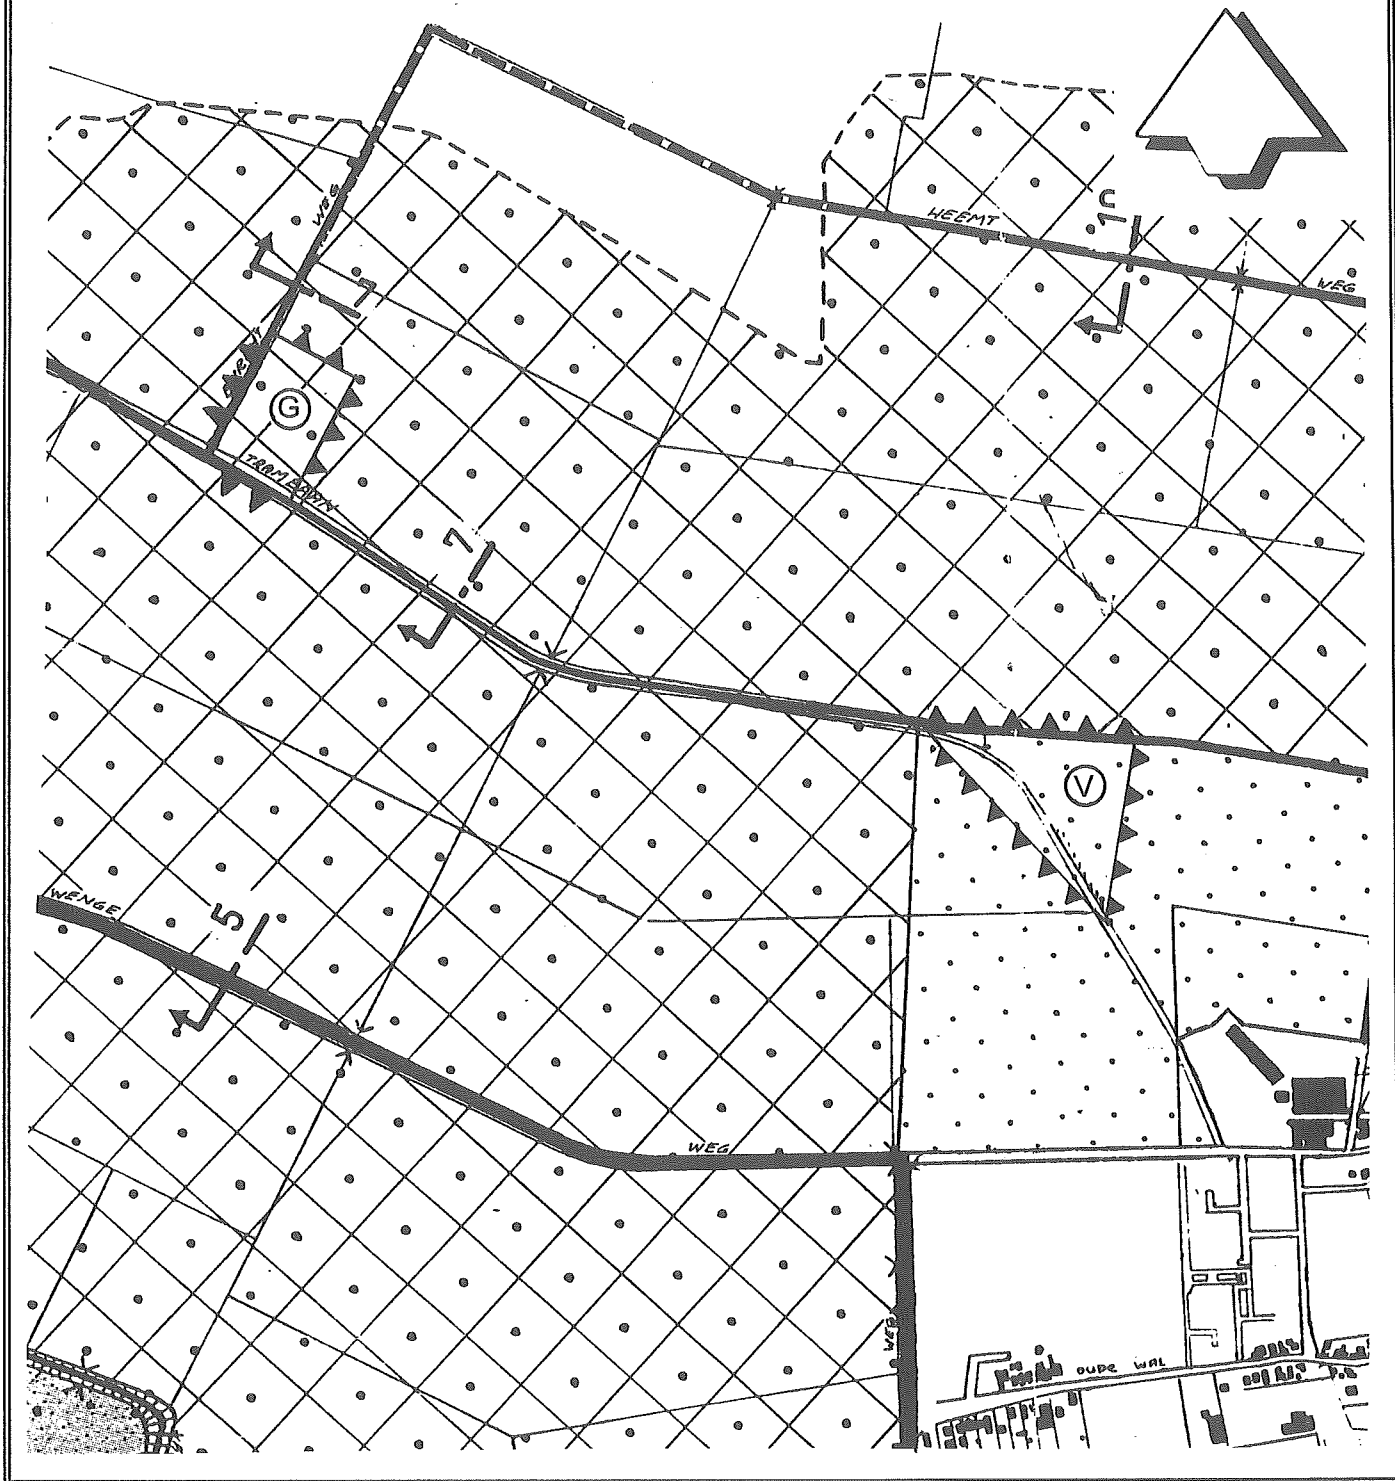

Behoort bij: besluit van de Raad der gemeente Harenkarspel
van **2 MAART 1999**

Mij bekend,
De gemeentesecretaris,

Get. A.J.M. van Went

Datum 03-02-1998

Schaal 1 : 10.000

Num-
mer WAR.02